


排水配管の接続

- * 排水径200mmの排水管です。
- * 接続は、壁/床裏側に排水管を行なうて下さい。
- * 接続（排水）位置が正しいかどうかは、必ず確認して下さい。

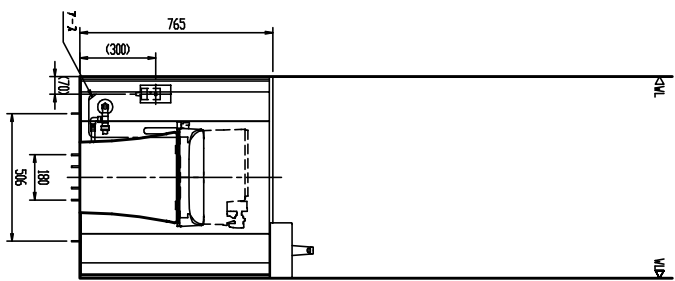

* インポート参照により動作異なる場合があります。
 簡易寸法許容差はJIS A5207に準ずる。壁掛け商品には、補強木による壁補強が必要です。詳しくは、商品別「壁補強」一覧を参照ください。

商品仕様書
 YDS-H2SX81X4

YDS-H2SX81X4		リクシル サイホジ便器(シャワートイレ)	洗浄水量: 大5L、小3.8L
品番	YDS-H2SX81X4	品名	便器セット
数量			1
縮尺	1:30	備考	
日付	2018.8.23	図番	20180823C2AB-01
株式会社 LIXIL			

* 手洗器は現場にて左右組立可能。
 * 座木や壁紙は便器の設置前に施工する。
 * 座木は高さ50~100mm、厚さ10mm以下とする。
 * D種除根工事必要。7-7がシキ材接地箇所(リキル)を使用のこと。

縮尺	1:30	備考	
日付	2018.8.23	図番	20180823C2AB-01
株式会社 LIXIL			