# YDS-H2HXL2X4

## リフォレ　サイホン便器(シャワートイレ)

節水・消音タンク　　洗浄水量：大5L、小3.8L

| 品番 | 品名 | 数 |
|---|---|---|
| YDS-H2HXL2X4 | 便器セット | 1 |

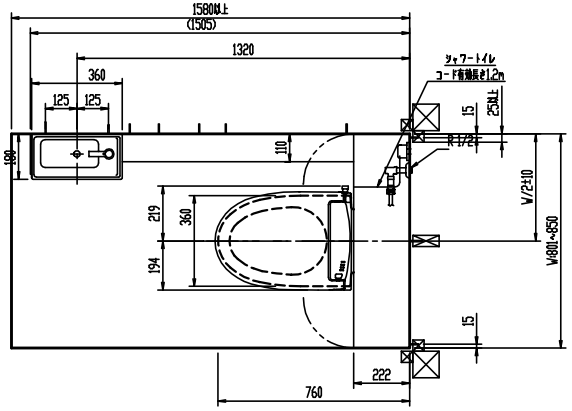


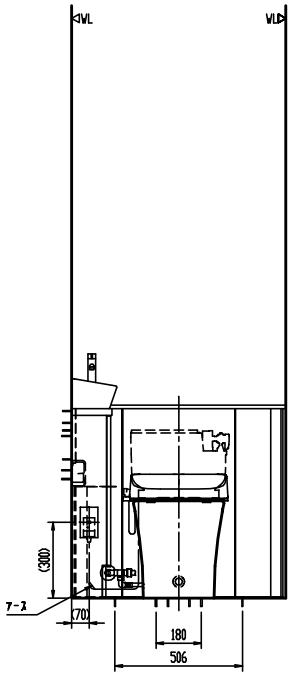


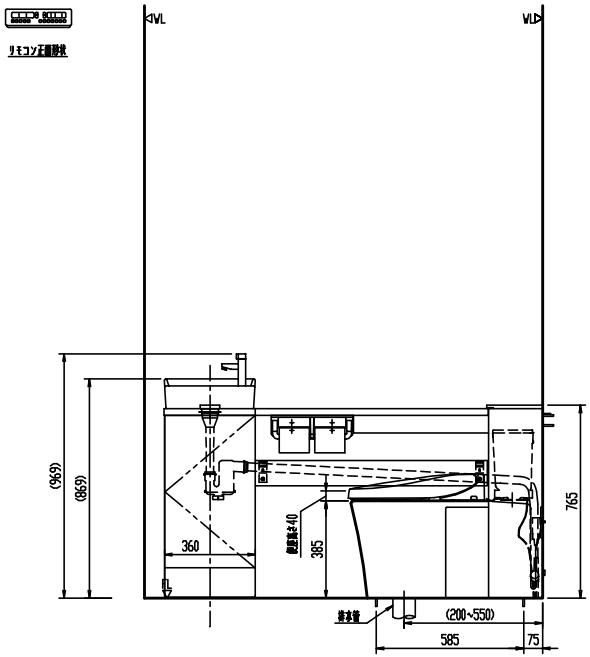


＊手洗キャビネット部の幅木はあらかじめカットすること。
＊幅木や壁紙は便器の設置前に施工する。
＊幅木は高さ50~100mm、厚さ10mm以下とする。
＊D種接地工事必要。アースターミナル付接地極付コンセントを使用のこと。

＊イソバータ照明により誤作動する場合あり。

＊(　)内は参考寸法。
＊既設の給排水管を利用するため()内寸法は参考寸法、給水・コンセント位置は寸法表示せず。対応範囲はカタログを参照ください。

陶器寸法許容差はJIS A5207に準ずる。　壁取付商品には、補強木による壁補強が必要です。詳しくは、商品別「壁補強」一覧を参照ください。

| 縮尺 | | | | 備考 |
|---|---|---|---|---|
| 1:30 | 図番 | 20180823C2AW-01 | | |
| 日付 | | | | |
| 2018.8.23 | 株式会社 LIXIL | | | |